
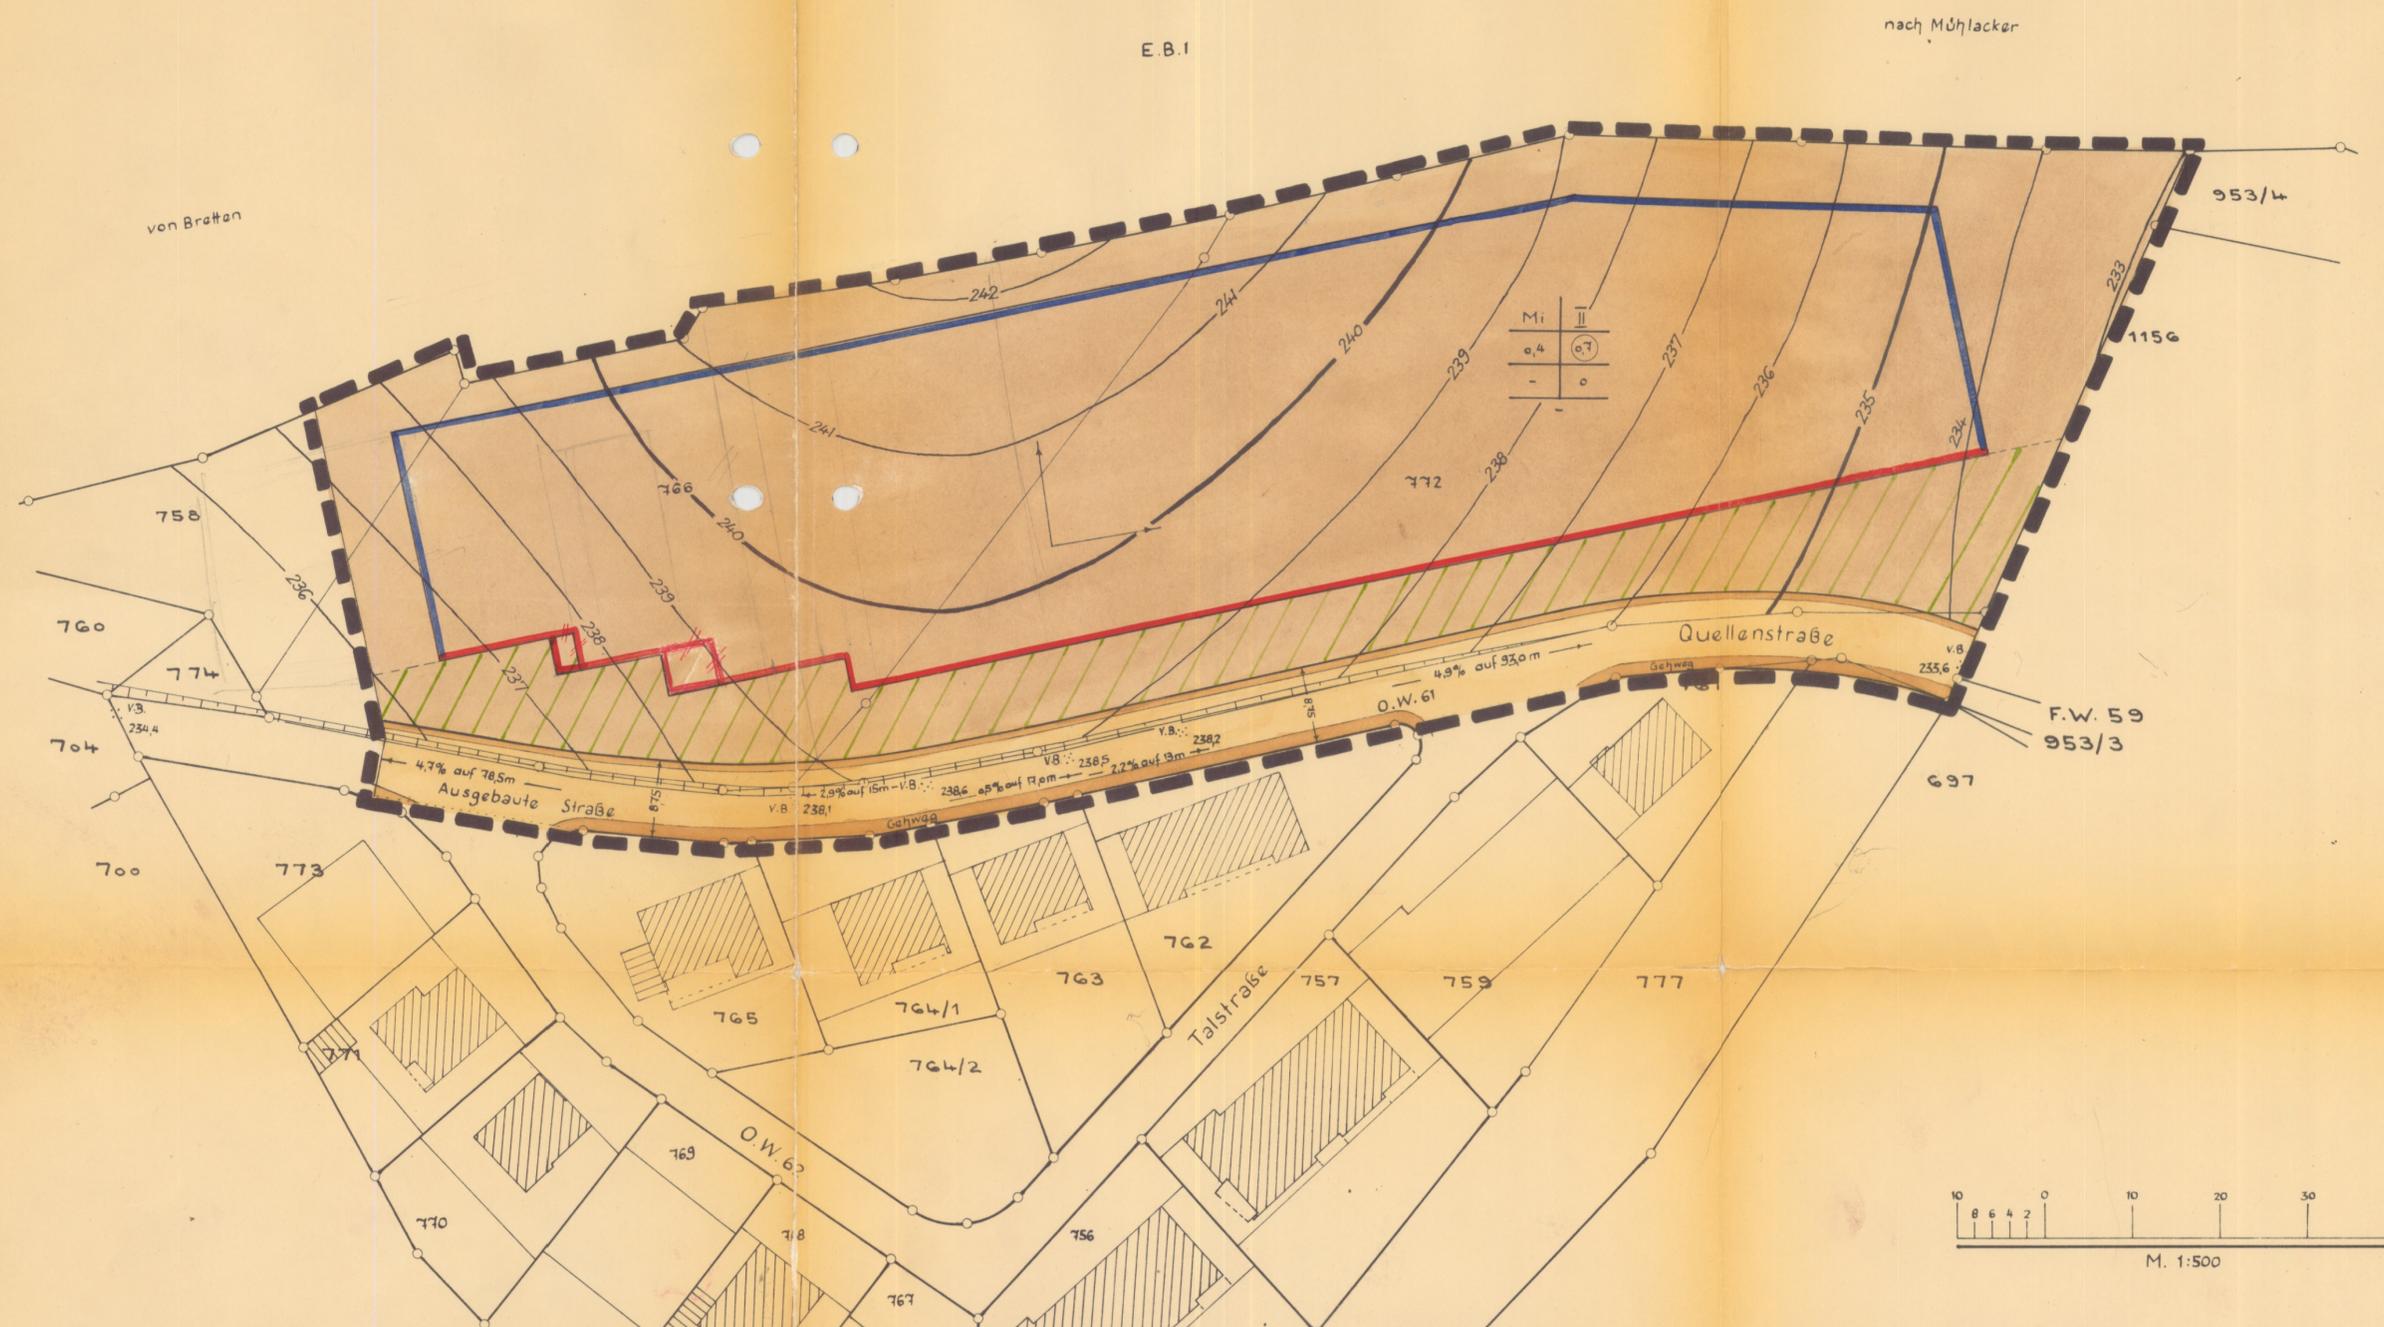


Schulstraße 7 88 09 15.00

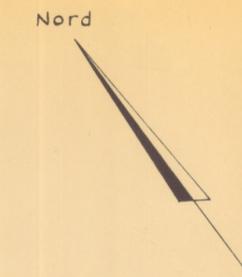

Legende:

	Mischgebiet (Art der baulichen Nutzung)	} = Maß der baul. Nutzung
	Pflanzzwang	
	Zahl der Vollgeschosse (Höchstgrenze)	
	Grundflächenzahl	
	offene Bauweise	
	Baulinie	} Stellung der Hauptgebäude
	Baugrenze	
	Gehweg	
	Fahrbahn	} Stellung der Hauptgebäude
	Grenze des räumlichen Geltungsbereichs	
	Pflanzschema der Nutzungsschablone	

Text:

Im Geltungsbereich gilt, soweit durch Zeichnung, Farbe und Schrift nichts anderes festgesetzt ist, folgendes:

Gebäudehöhen (§ 111 LBO) gemessen vom fertiggestellten Gelände bis OK Gesims  
 Z = II max. 6,00 m

Pflanzzwang (§ 9(1) 15 BBauG) Der Geländestreifen zwischen der Quellenstraße und der Baulinie (siehe Lageplan) ist mit halbhochwachsenden Büschen und Sträuchern - dazwischen hochwachsende Bäume - dicht zu bepflanzen, um unzumutbare Belästigungen des angrenzenden Wohngebietes auszuschließen.

Gefertigt: Mühlacker, den 23. Feb. 1968

Lageplan geändert: Mühlacker, den 26. Feb. 1968

INGENIEURBÜRO FÜR VERMESSUNGSWESEN  
 WALTER BURKHARDT  
 ÖFFENTLICH BESTELLTER VERMESSUNGSINGENIEUR  
 7130 MÜHLACKER / WÜRT.  
 ÖTISHEIMER STRASSE 5, TELEFON 551

*rechtskräftig 27.4.69*

Anlagen:

Als Entwurf laut amtlicher Bekanntmachung der Gemeinde Ötisheim vom öffentlich ausgelegt vom 18.4. - 17.5.68

Als Satzung vom Gemeinderat beschlossen am 21.6.68  
 Niederschrift Band Blatt

Genehmigt mit Erlaß des Landratsamts Vaihingen/Enz vom 11.11.1969

Ausgefertigt: Ötisheim, den 28.11.1969

Bürgermeister

